

# Дизайн – проекты


Дворовых и общественной территории  
( *жилых домов №1,3,5 и площади у штаба* )

сельского поселения

поселка **Звездный**


Чегемского муниципального района КБР

№ п/п	Вид работ	Единица измерения	Количество
1	Замена а / б покрытия проезжей части	м <sup>2</sup>	496
2	Ремонт тротуаров	м <sup>2</sup>	-
3	Ремонт отмосток	м <sup>2</sup>	-
4	Установка бортовых камней (дорожные)	м	127
5	Установка бортовых камней (аллейные)	м	-
6	Установка скамеек	шт	-
7	Установка урн	шт	-
8	Ремонт наружного освещения (опора / свет)	шт	-
9	Регулирование высотного положения крышек колодцев	шт.	-
10	Ремонт контейнерной площадки	шт	1
11	Обрезка деревьев / валка	шт / шт	-
12	Устройство зеленой зоны	м <sup>2</sup>	-

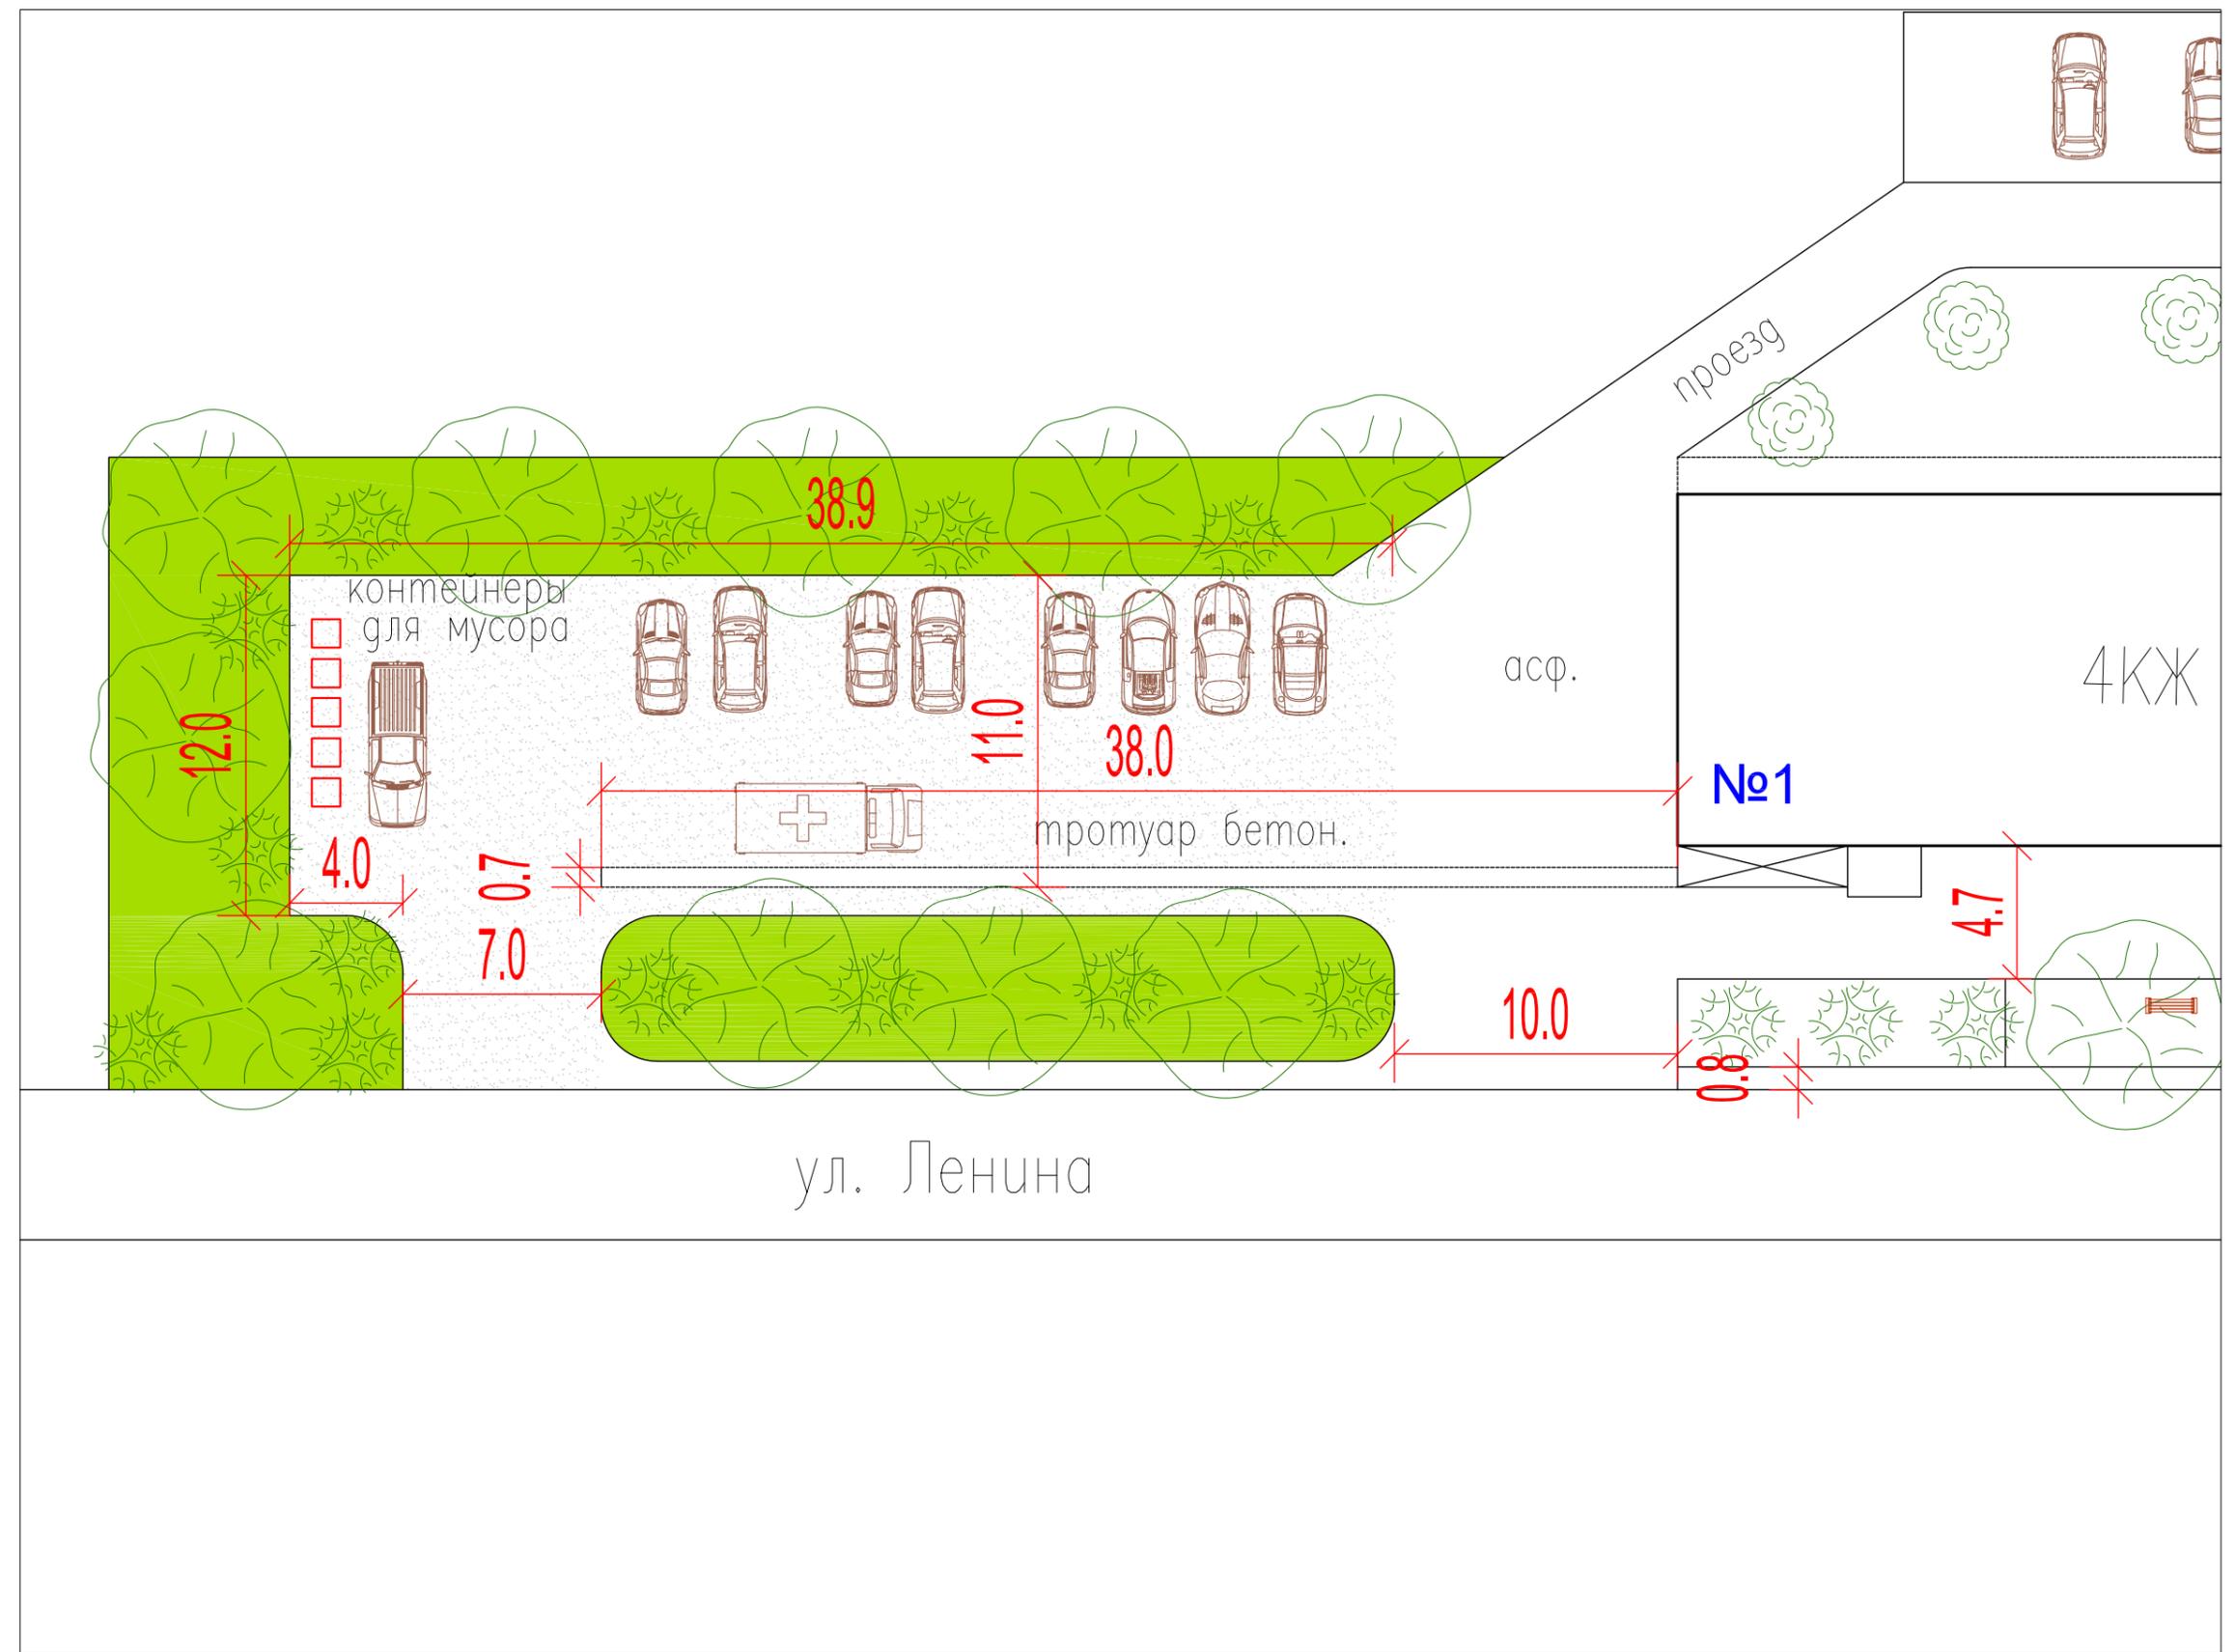


				КБР, Чегемский район, с/п Звездный ул. Ленина, д. №1 (стояночная площадка)	Стадия РП	Раздел АР	Масштаб
				План благоустройства общественной территории	Лист	Листов	

№ п/п	Вид работ	Единица измерения	Количество
1	Замена а / б покрытия проезжей части	м <sup>2</sup>	797
2	Ремонт тротуаров	м <sup>2</sup>	80
3	Ремонт отмосток	м <sup>2</sup>	108
4	Установка бортовых камней (дорожные)	м	165
5	Установка бортовых камней (аллейные)	м	124
6	Установка скамеек	шт	4
7	Установка урн	шт	4
8	Ремонт наружного освещения (опора / свет)	шт	2
9	Регулирование высотного положения крышек колодцев	шт.	6
10	Ремонт контейнерной площадки	шт	-
11	Обрезка деревьев / валка	шт / шт	-
12	Устройство зеленой зоны	м <sup>2</sup>	218

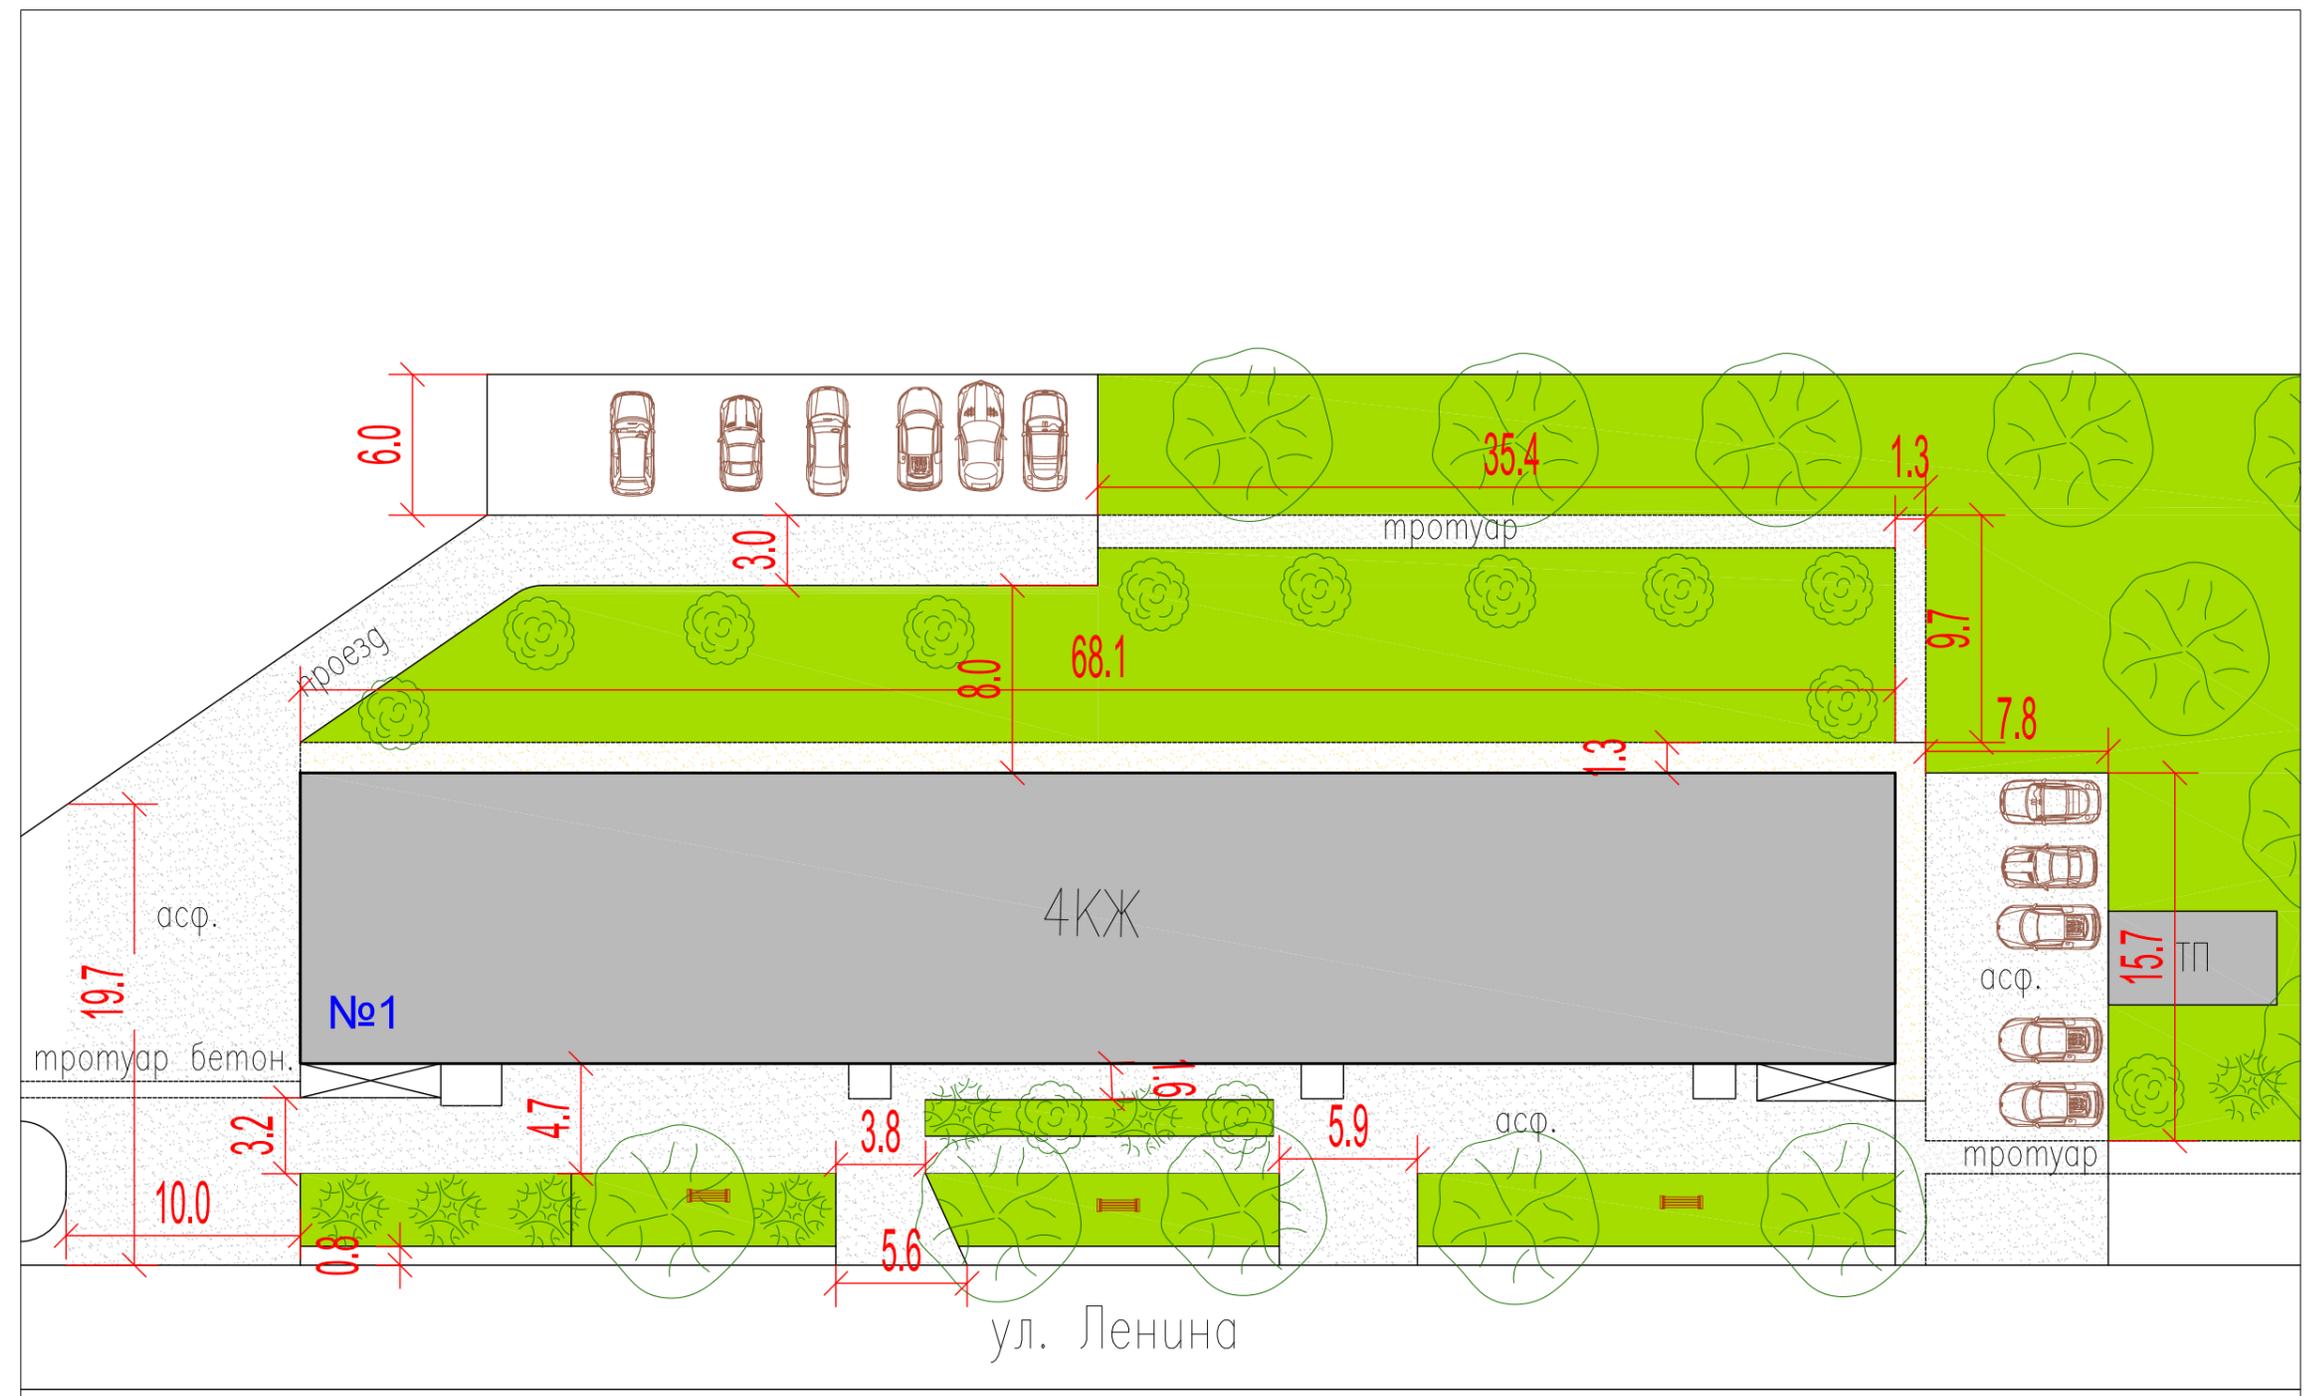

				КБР, Чегемский район, с/п Звездный ул. Ленина, д. №1	Стадия	Раздел	Масштаб
				План благоустройства дворовой территории	РП	АР	
					Лист	Листов	

№ п/п	Вид работ	Единица измерения	Количество
1	Замена а / б покрытия проезжей части	м <sup>2</sup>	756
2	Ремонт тротуаров	м <sup>2</sup>	318
3	Ремонт отмосток	м <sup>2</sup>	71
4	Установка бортовых камней (дорожные)	м	217
5	Установка бортовых камней (аллейные)	м	170
6	Установка скамеек	шт	4
7	Установка урн	шт	4
8	Ремонт наружного освещения (опора / свет)	шт	2
9	Регулирование высотного положения крышек колодцев	шт.	-
10	Ремонт контейнерной площадки	шт	-
11	Обрезка деревьев / валка	шт / шт	-
12	Устройство зеленой зоны	м <sup>2</sup>	1602

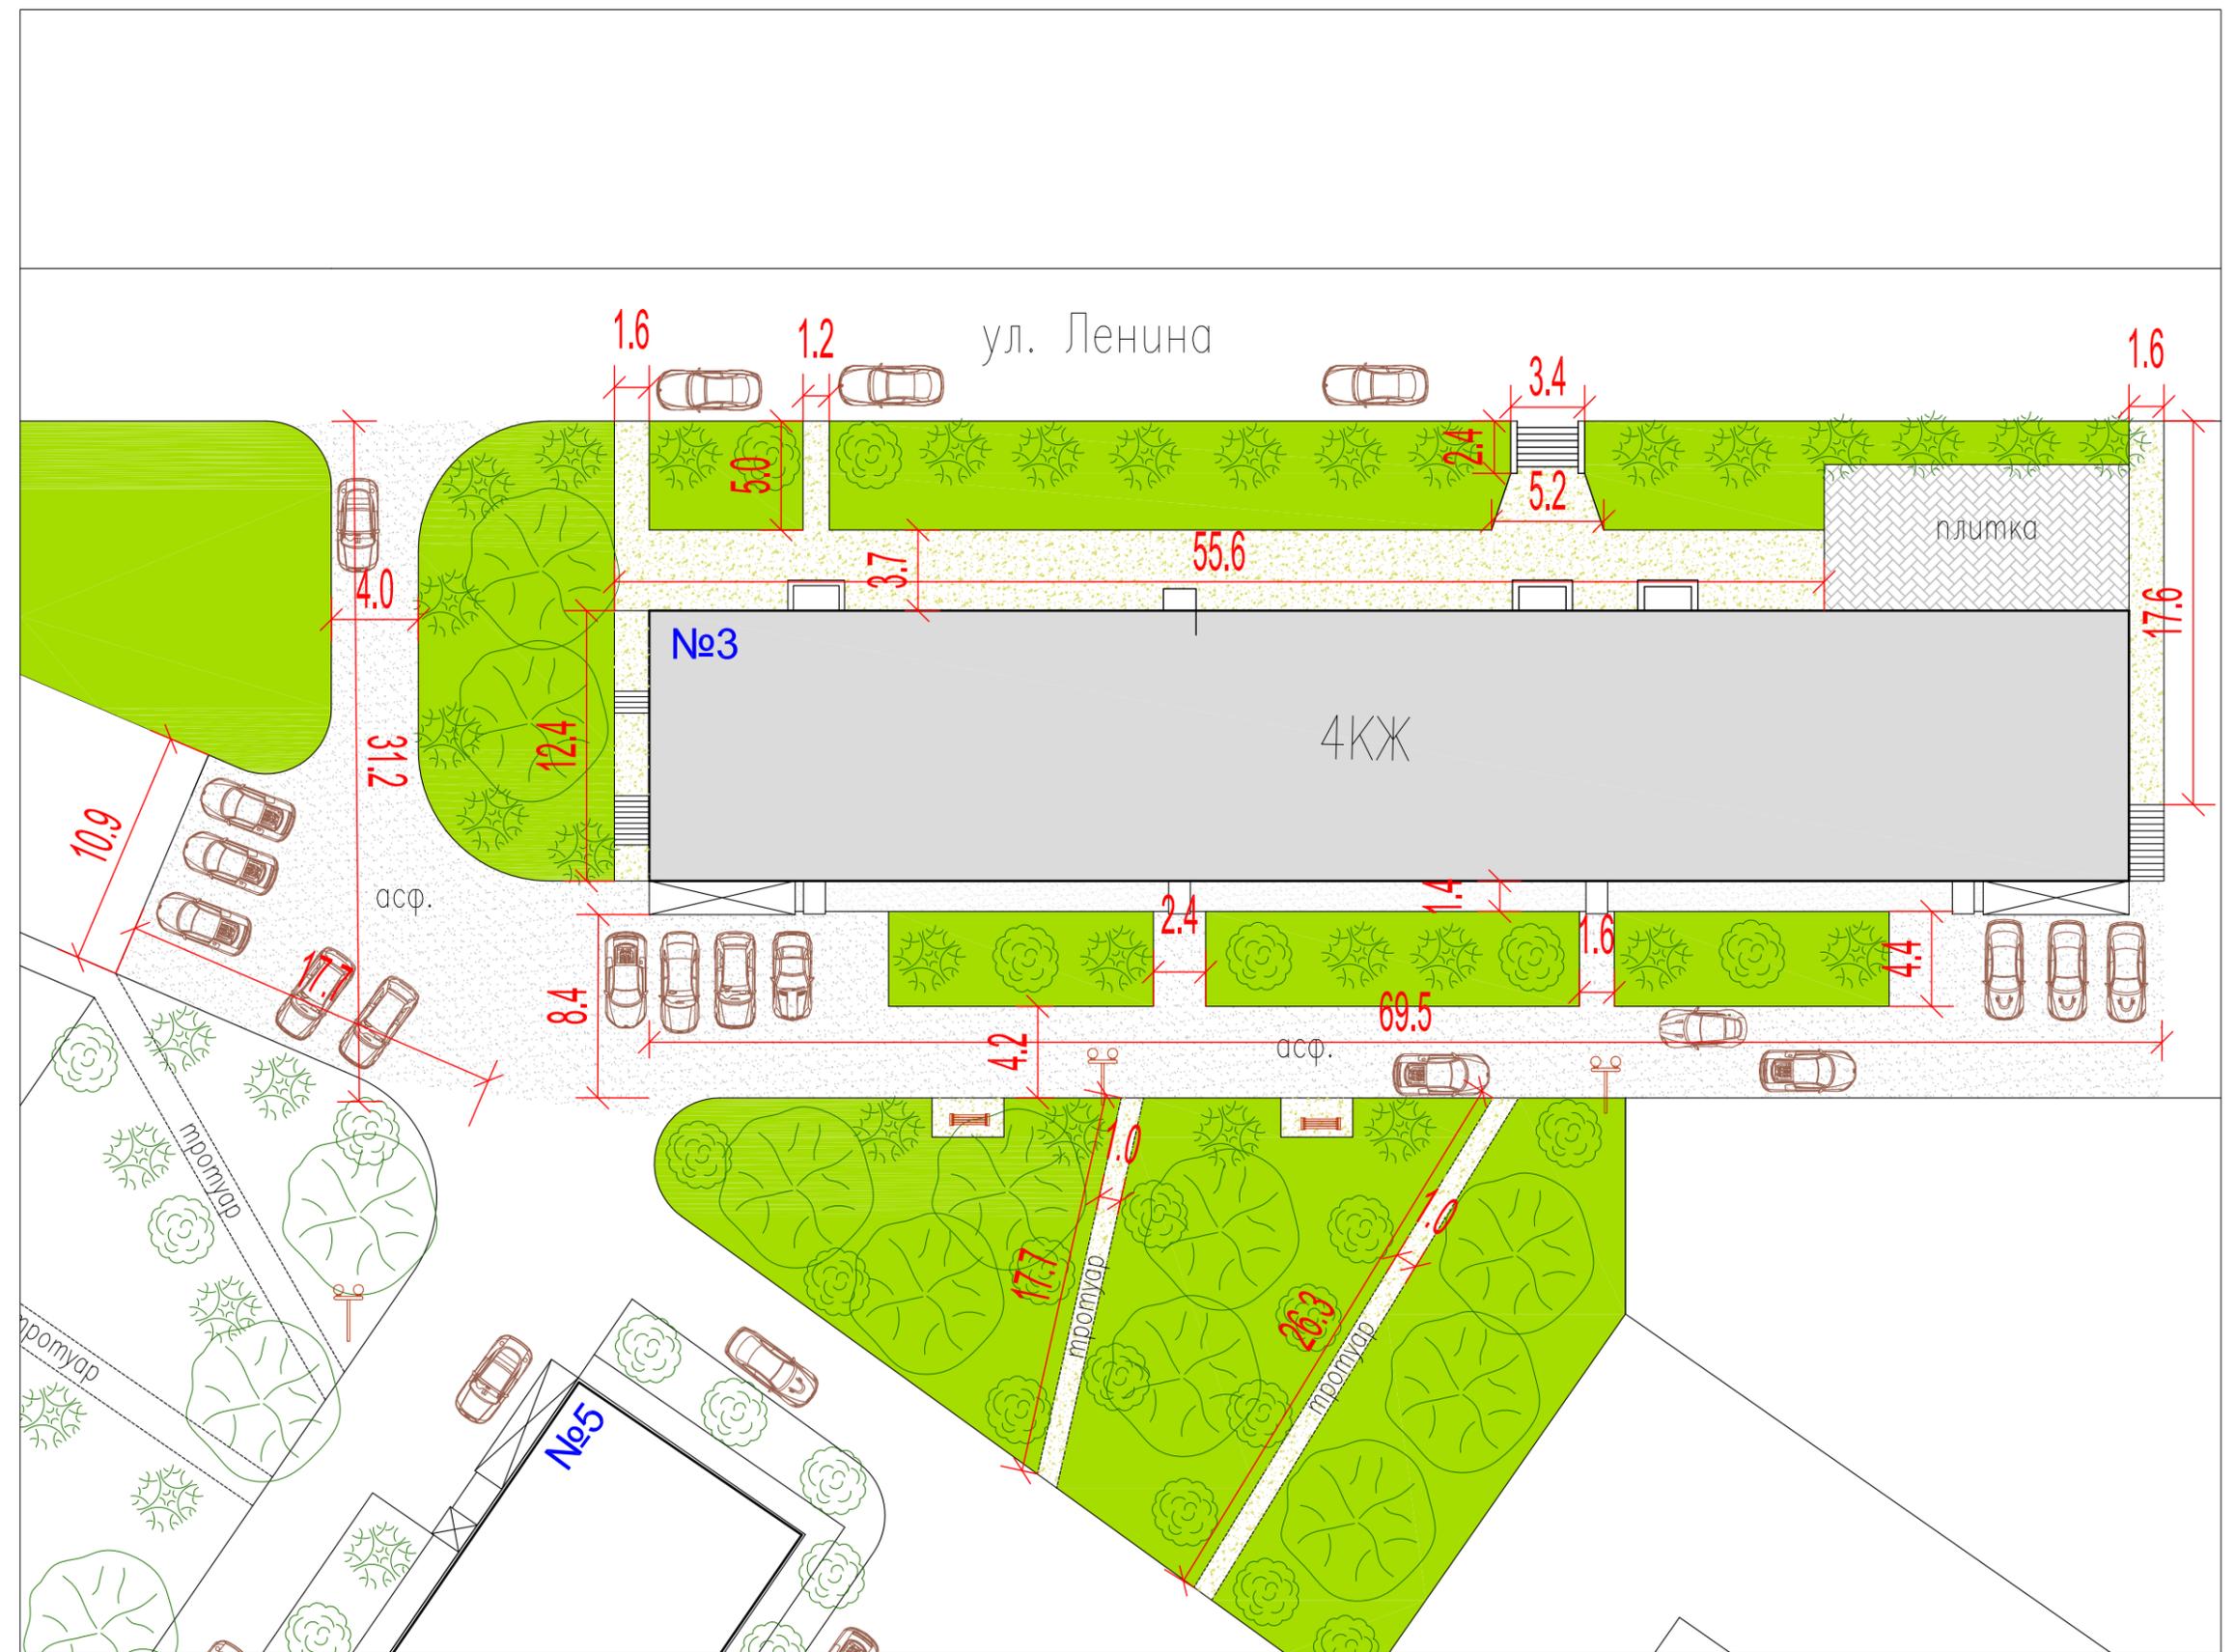

				КБР, Чегемский район, с/п Звездный ул. Ленина, д. №3			Стадия	Раздел	Масштаб
				План благоустройства дворовой территории			РП	АР	
							Лист	Листов	

№ п/п	Вид работ	Единица измерения	Количество
1	Замена а / б покрытия проезжей части	м <sup>2</sup>	397
2	Ремонт тротуаров	м <sup>2</sup>	-
3	Ремонт отмосток	м <sup>2</sup>	-
4	Установка бортовых камней (дорожные)	м	81
5	Установка бортовых камней (аллейные)	м	-
6	Установка скамеек	шт	-
7	Установка урн	шт	-
8	Ремонт наружного освещения (опора / свет)	шт	-
9	Регулирование высотного положения крышек колодцев	шт.	-
10	Ремонт контейнерной площадки	шт	-
11	Обрезка деревьев / валка	шт / шт	-
12	Устройство зеленой зоны	м <sup>2</sup>	-




					КБР, Чегемский район, с/п Звездный ул. Ленина, д. №5 (стояночная площадка)	Стадия РП	Раздел АР	Масштаб
					План благоустройства дворовой территории	Лист	Листов	

№ п/п	Вид работ	Единица измерения	Количество
1	Замена а / б покрытия проезжей части	м <sup>2</sup>	502
2	Ремонт тротуаров	м <sup>2</sup>	-
3	Ремонт отмосток	м <sup>2</sup>	-
4	Установка бортовых камней (дорожные)	м	148
5	Установка бортовых камней (аллейные)	м	-
6	Установка скамеек	шт	-
7	Установка урн	шт	-
8	Ремонт наружного освещения (опора / свет)	шт	-
9	Регулирование высотного положения крышек колодцев	шт.	-
10	Ремонт контейнерной площадки	шт	-
11	Обрезка деревьев / валка	шт / шт	-
12	Устройство зеленой зоны	м <sup>2</sup>	-




					КБР, Чегемский район, с/п Звездный ул. Ленина, д.№5 (стояночная площадка)	Стадия РП	Раздел АР	Масштаб
					План благоустройства дворовой территории	Лист	Листов	

№ п/п	Вид работ	Единица измерения	Количество
1	Замена а / б покрытия проезжей части	м <sup>2</sup>	478
2	Ремонт тротуаров	м <sup>2</sup>	61
3	Ремонт отмосток	м <sup>2</sup>	202
4	Установка бортовых камней (дорожные)	м	154
5	Установка бортовых камней (аллейные)	м	80
6	Установка скамеек	шт	4
7	Установка урн	шт	4
8	Ремонт наружного освещения (опора / свет)	шт	2
9	Регулирование высотного положения крышек колодцев	шт.	-
10	Ремонт контейнерной площадки	шт	-
11	Обрезка деревьев / валка	шт / шт	-
12	Устройство зеленой зоны	м <sup>2</sup>	2930

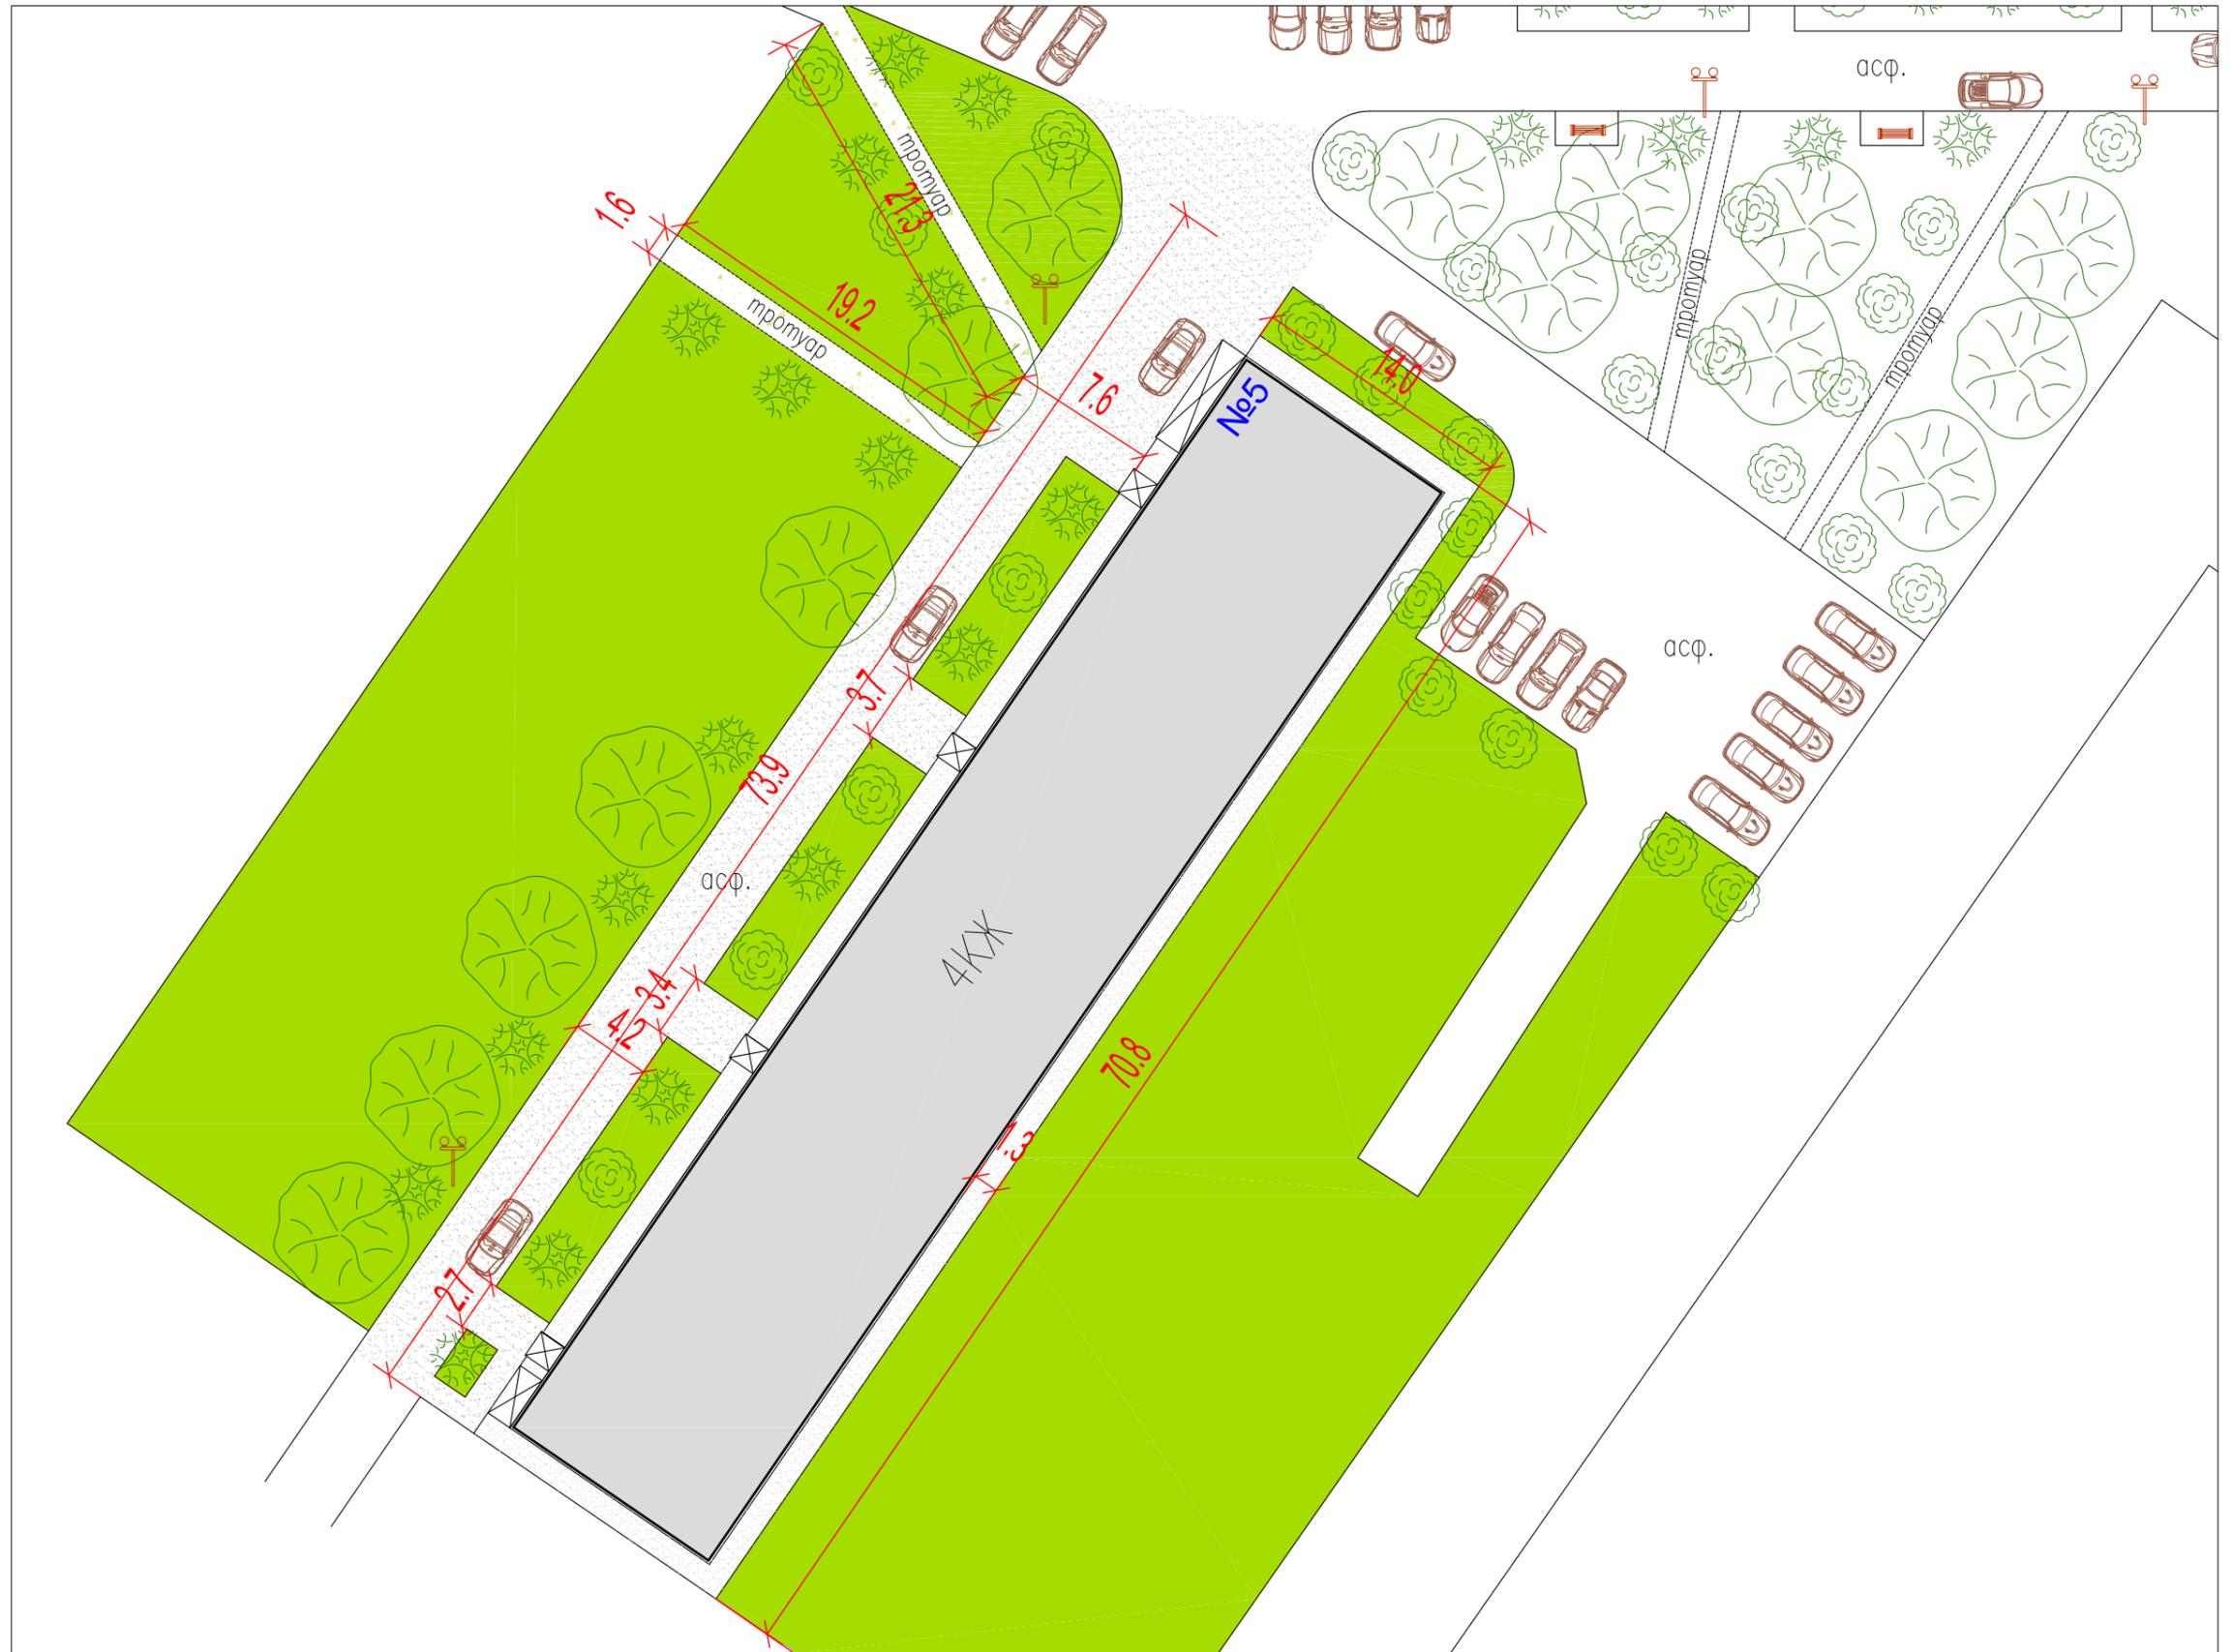

						КБР, Чегемский район, с/п Звездный ул. Ленина, д. №5	Стадия	Раздел	Масштаб
						План благоустройства дворовой территории	РП	АР	
							Лист	Листов	

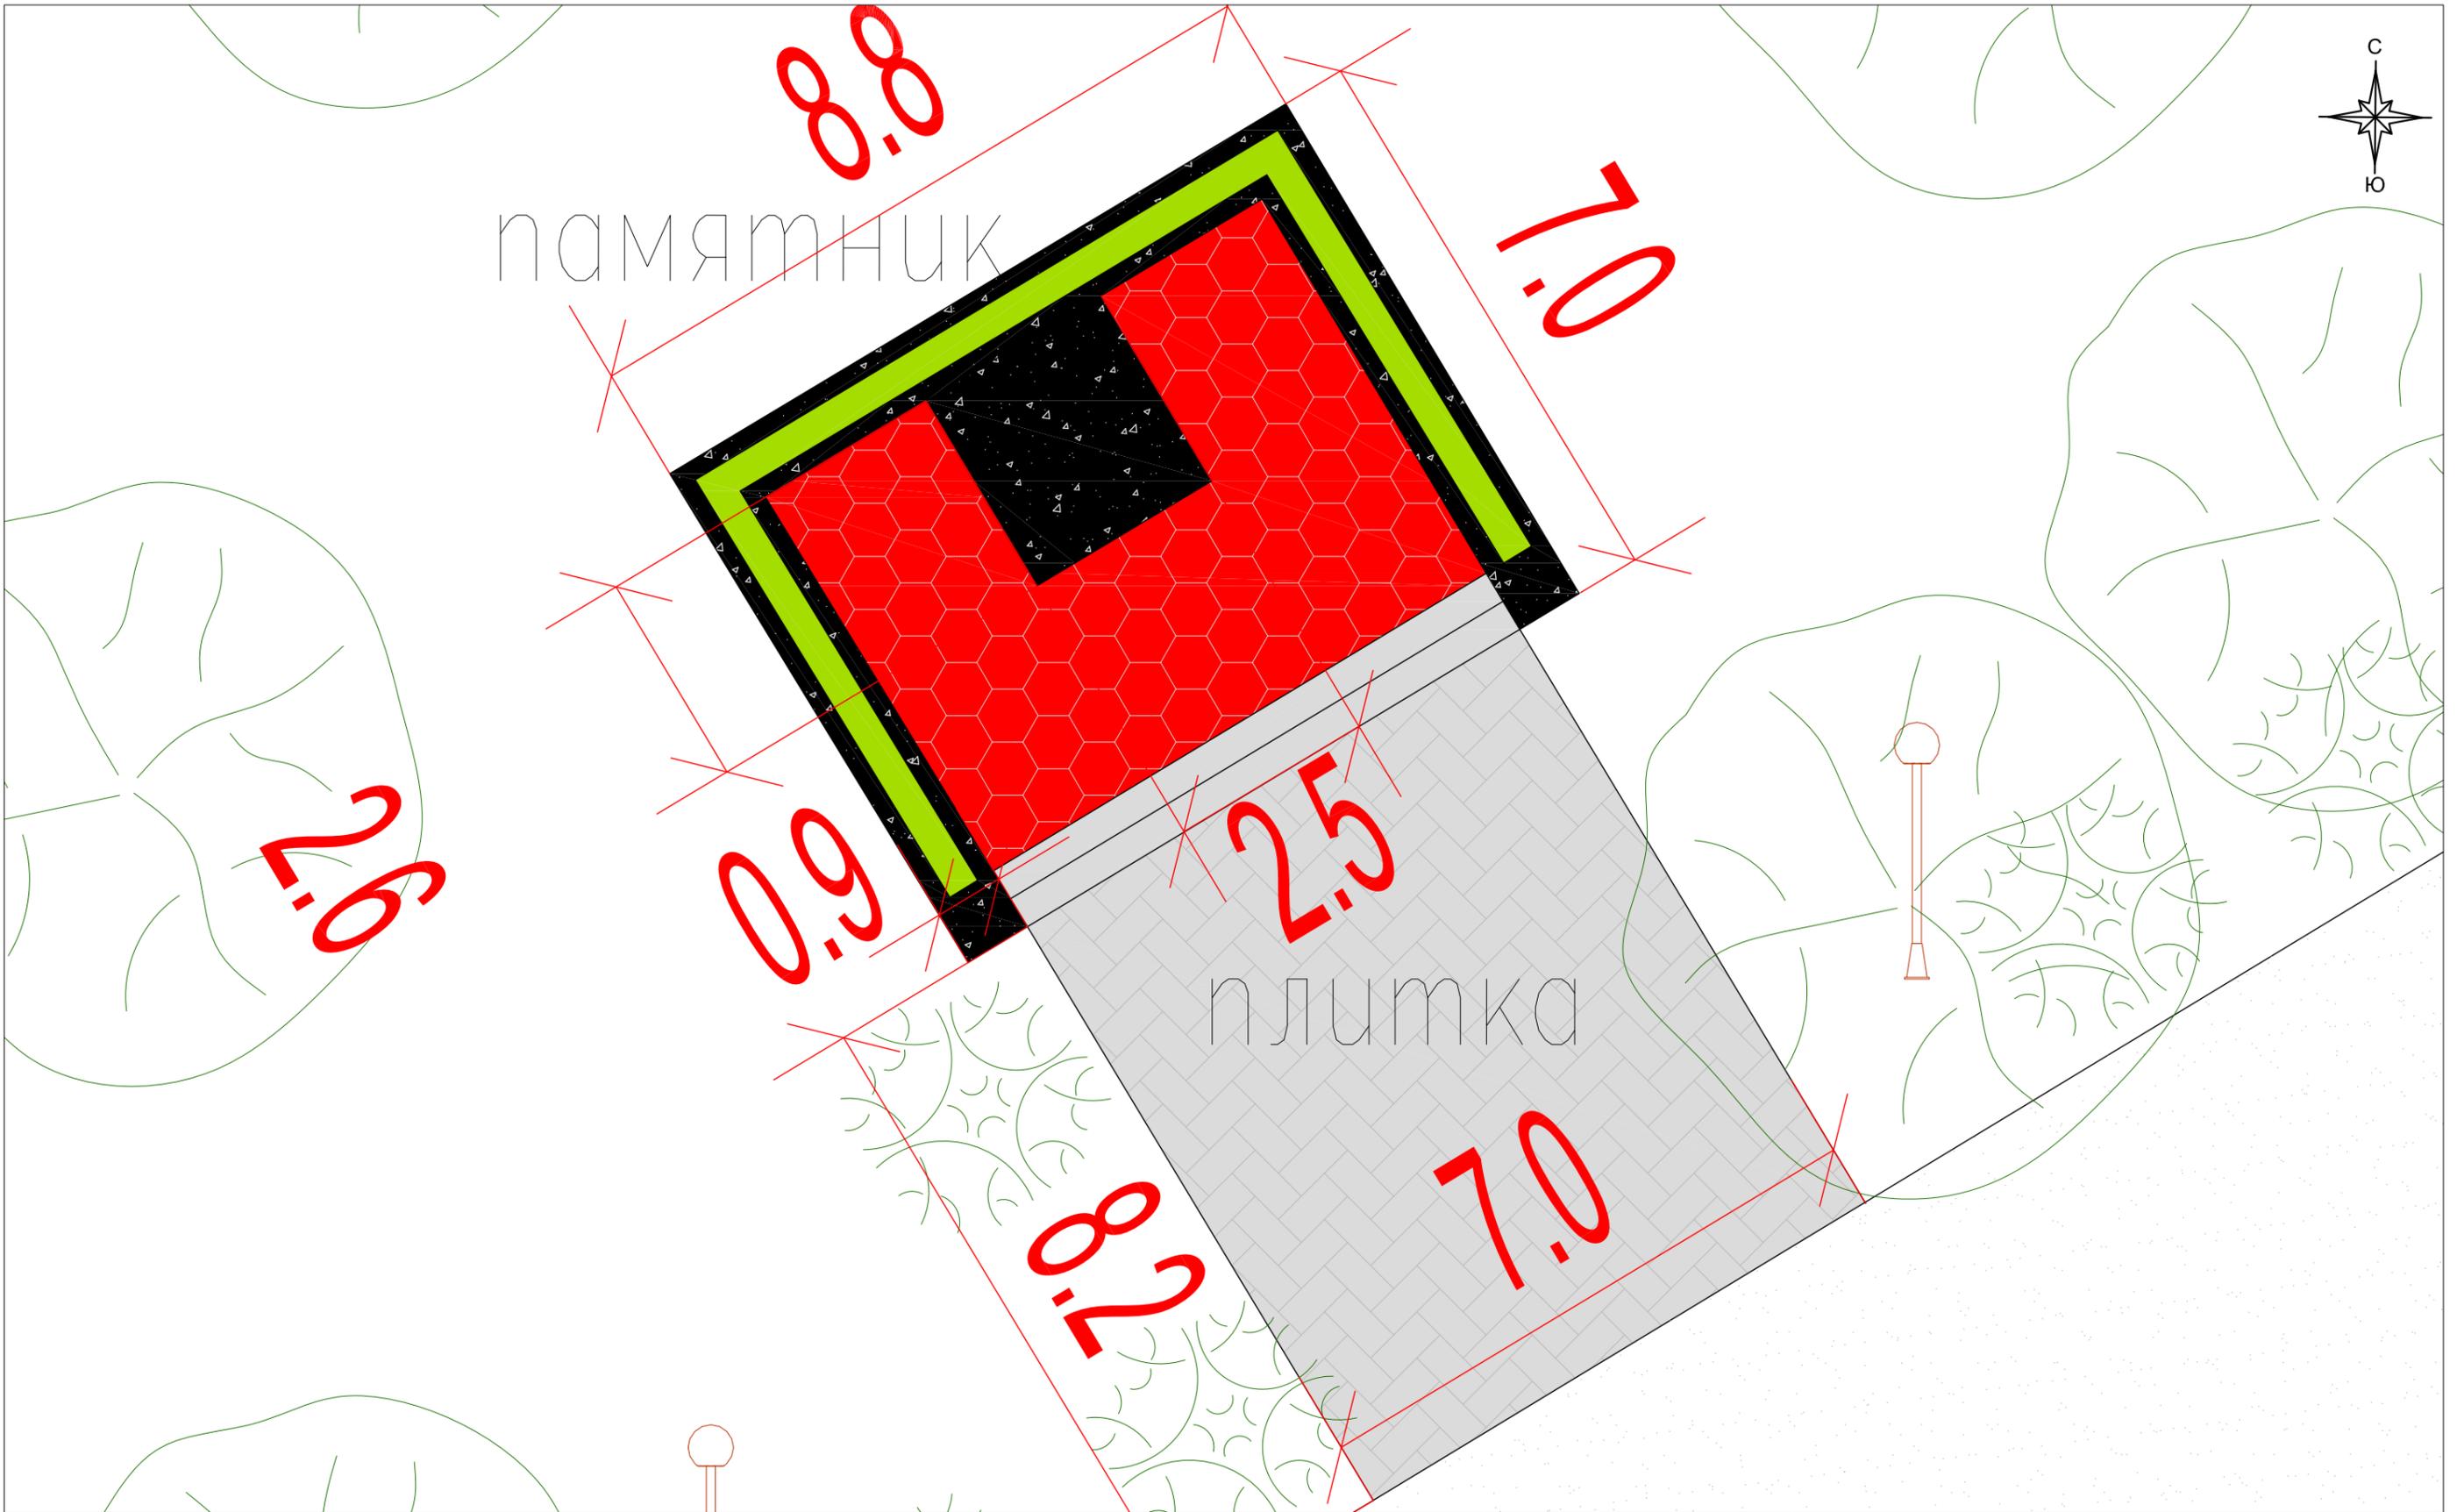

				КБР, Чегемский район, с/п Звездный	Стадия	Раздел	Масштаб
				План благоустройства общественной территории	РП	АР	
					Лист	Листов	

