


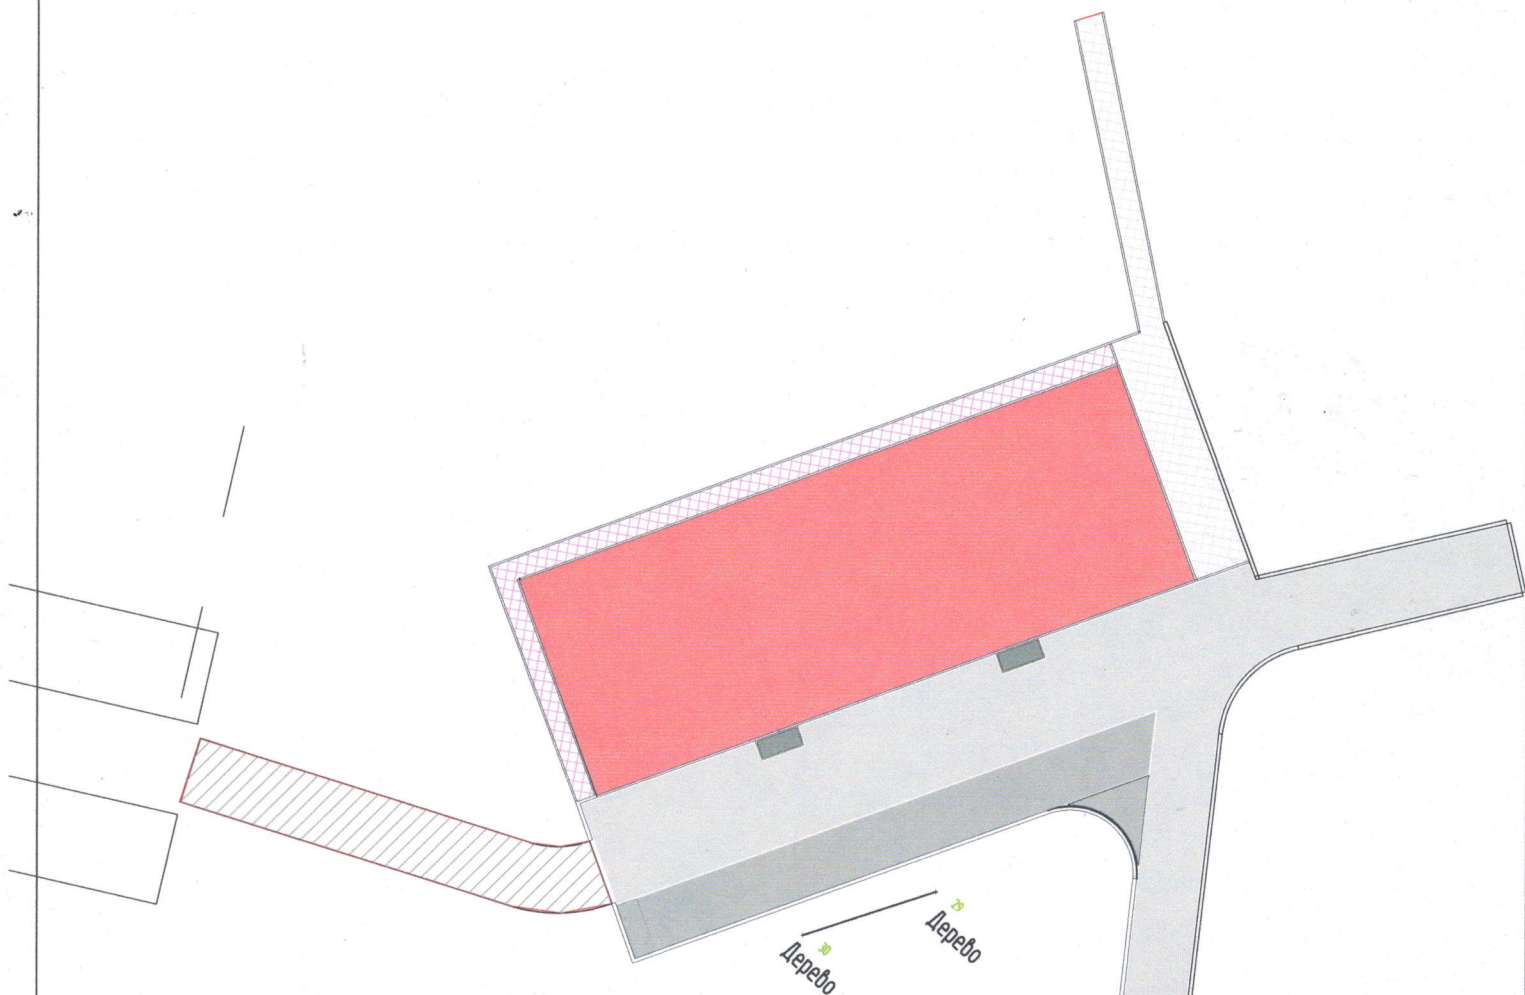


Таблица объемов работ.

№№	Наименование работ	Ед. изм.	Количество
1	Замена а/б покрытия проезжей части	кв.м.	476
2	Уширения проезжей части	кв.м.	100
3	Проезды с покрытием из щебня	кв.м.	84
4	Ремонт тротуаров	кв.м.	60
5	Ремонт отмоستок	кв.м.	60
6	Установка бортовых камней (дорожные)	м	170
7	Установка бортовых камней (аллейные)	м	90
8	Наружное освещение (опора/свет)	шт	2
9	Крышки колодцев	шт	4

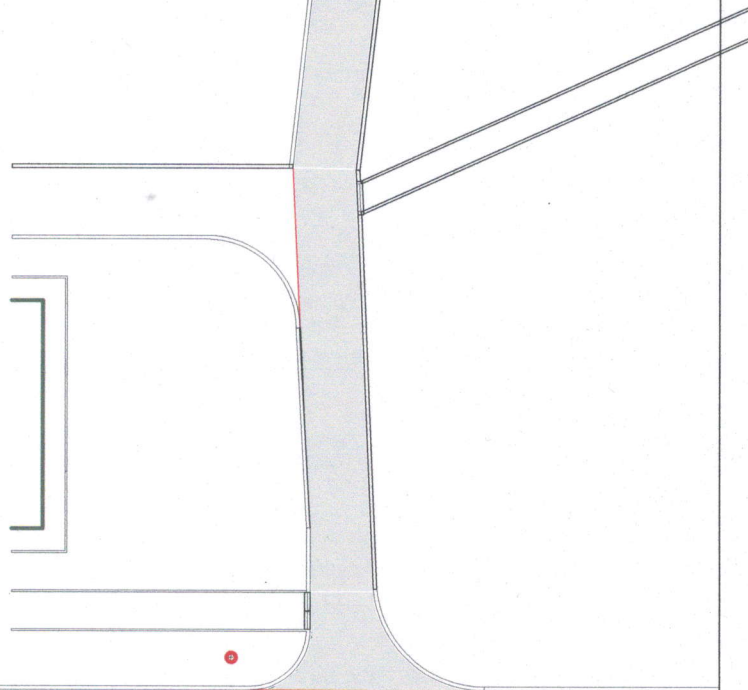

				КБР, г.Нальчик, п.Звездный, ул.Ленина 20.		
Должность	Фамилия И. О.	Подпись	Дата	План благоустройства дворовой территории		
Инженер						
проектировщик	Шахмурзов В.		28.07.2020 г.			
Кадастровый						
инженер	Бесланев А.		28.07.2020 г.	Стадия	Лист №	Масштаб
				РП	3	1:250