


Таблица объемов работ.

№№	Наименование работ	Ед.изм.	Количество
1	Замена а/б покрытия проезжей части	кв.м.	746
2	Уширения проезжей части	кв.м.	146
3	Ремонт тротуаров	кв.м.	40
4	Ремонт отмоств	кв.м.	200
5	Установка бортовых камней (дорожные)	м	340
6	Установка бортовых камней (аллейные)	м	238
7	Установка скамеек	шт	4
8	Ремонт наружного освещения (опора/свет)	шт	3

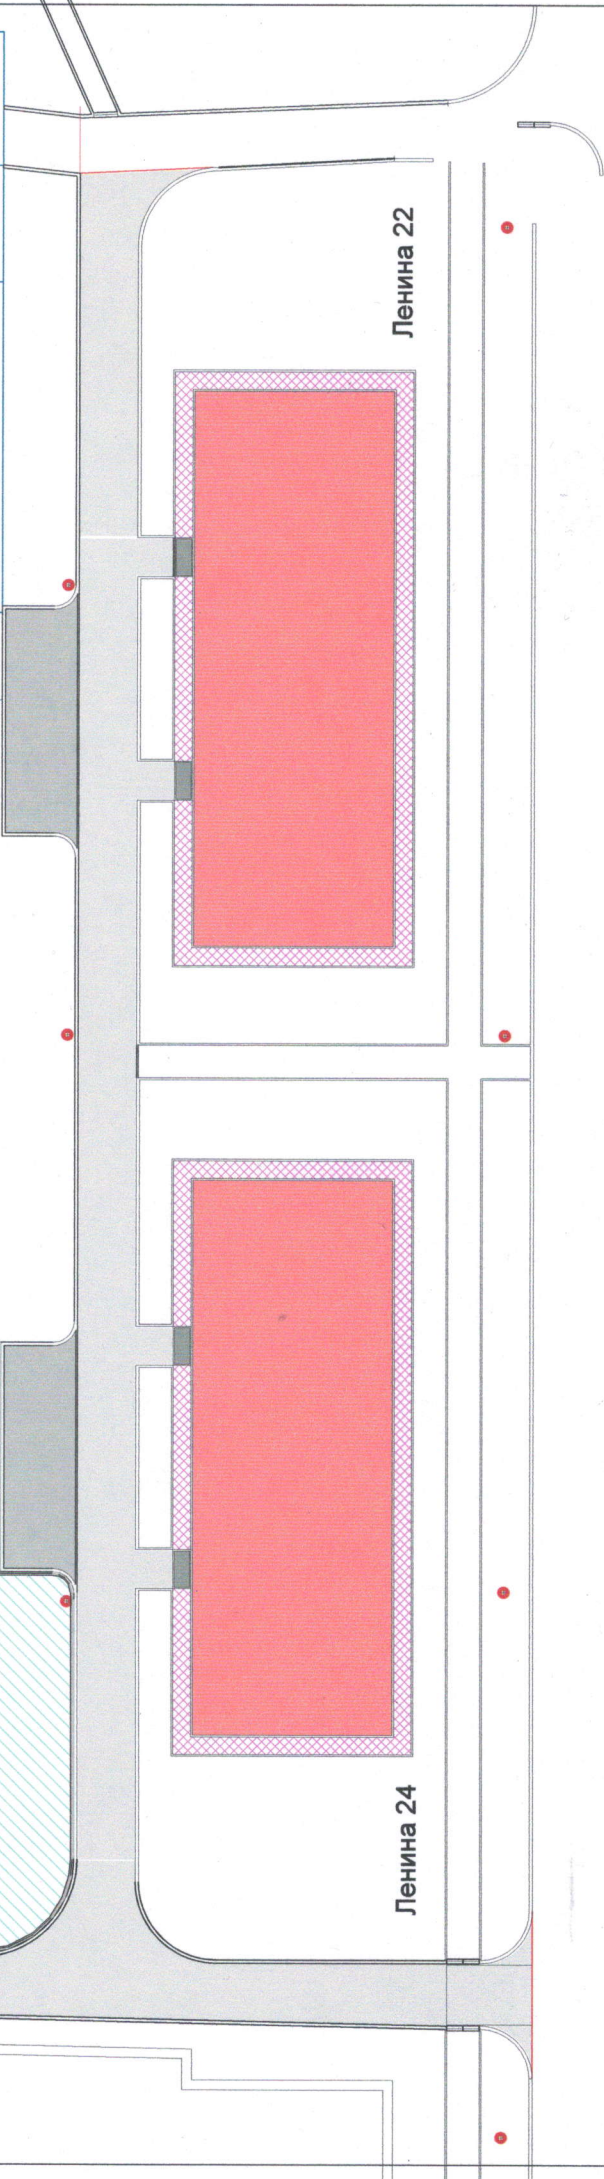

КБР, г.Нальчик, п.Звездный, ул.Ленина 22,24.		Лист № 3		Масштаб 1:200
План благоустройства дворовой территории		Стация РП		
Должность	Фамилия И. О.	Подпись	Дата	
Инженер проектировщик	Шахмузов В.		28.07.2020 г.	
Кадастровый инженер	Беспанев А.		28.07.2020 г.	