


Таблица объемов работ.

| №№ | Наименование работ                   | Ед. изм. | Количество |
|----|--------------------------------------|----------|------------|
| 1  | Замена а/б покрытия проезжей части   | кв.м.    | 594        |
| 2  | Уширения проезжей части              | кв.м.    | 120        |
| 3  | Ремонт тротуаров                     | кв.м.    | 80         |
| 4  | Ремонт отмосток                      | кв.м.    | 176        |
| 5  | Установка бортовых камней (дорожные) | м        | 270        |
| 6  | Установка бортовых камней (аллейные) | м        | 230        |
| 7  | Наружное освещение (опора/свет)      | шт       | 3          |
| 8  | Крышки колодцев                      | шт       | 4          |

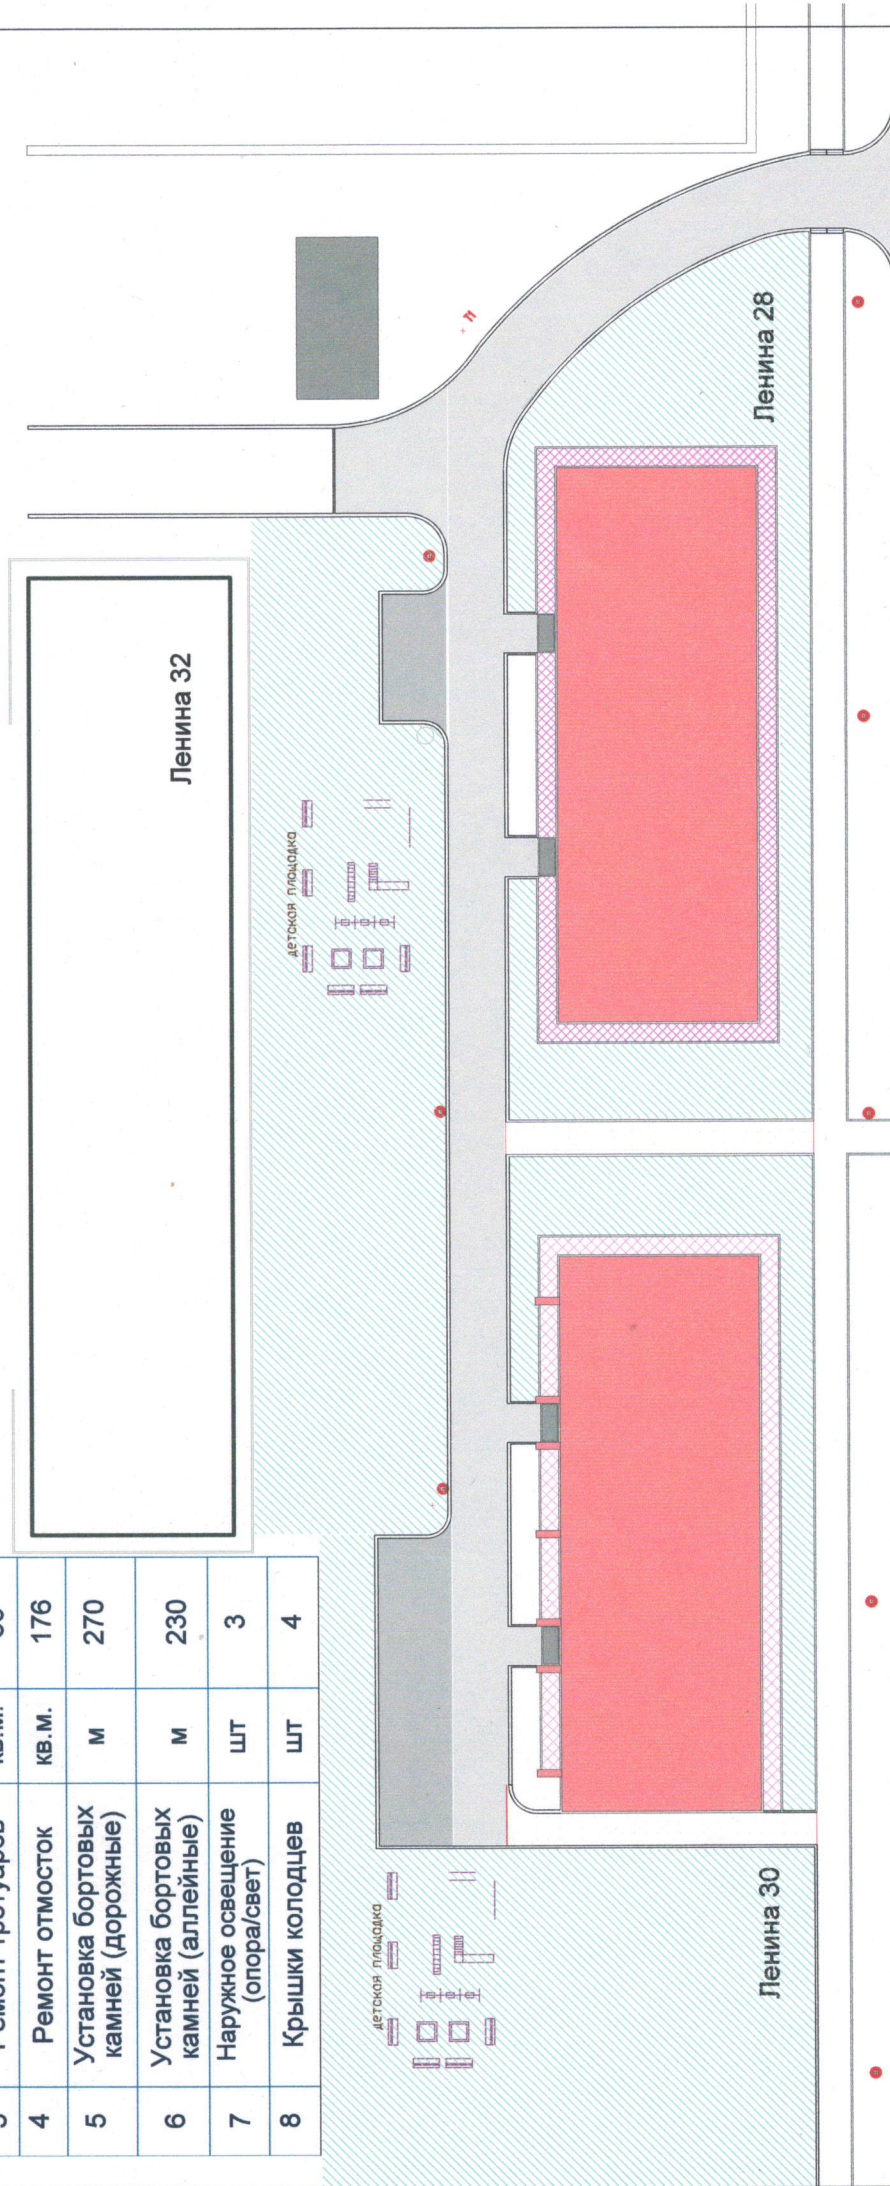

|                                              |               |           |               |               |
|----------------------------------------------|---------------|-----------|---------------|---------------|
| КБР, г.Нальчик, п.Звездный, ул.Ленина 28,30. |               | Лист № 3  |               | Масштаб 1:200 |
| План благоустройства дворовой территории     |               | Стадия РП |               |               |
| Должность                                    | Фамилия И. О. | Подпись   | Дата          |               |
| Инженер проектировщик                        | Шахмузов В.   |           | 28.07.2020 г. |               |
| Кадастровый инженер                          | Беспанев А.   |           | 28.07.2020 г. |               |